



Video – 1 Steigleitung – zentrale Speisung – Schaltgerät

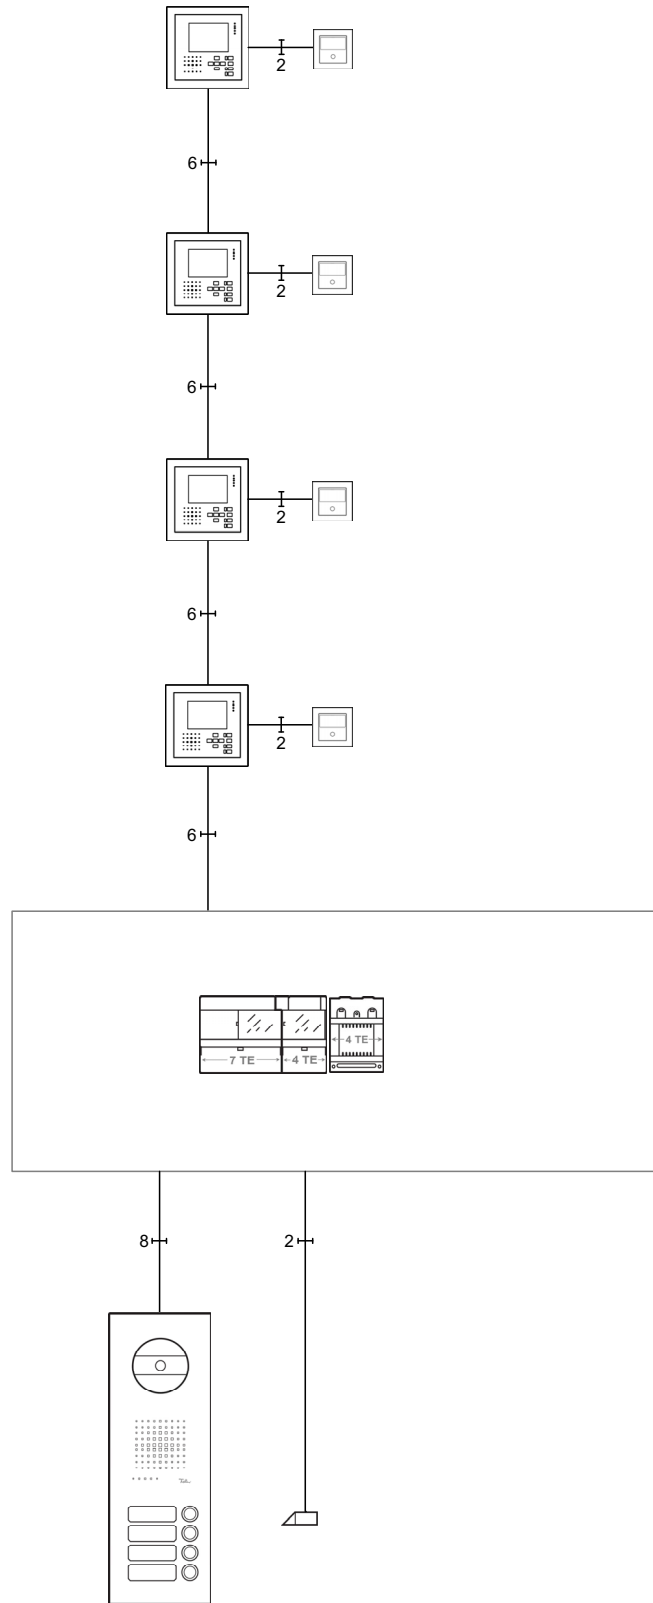

Video – 1 Steigleitung – zentrale Speisung – Schaltgerät

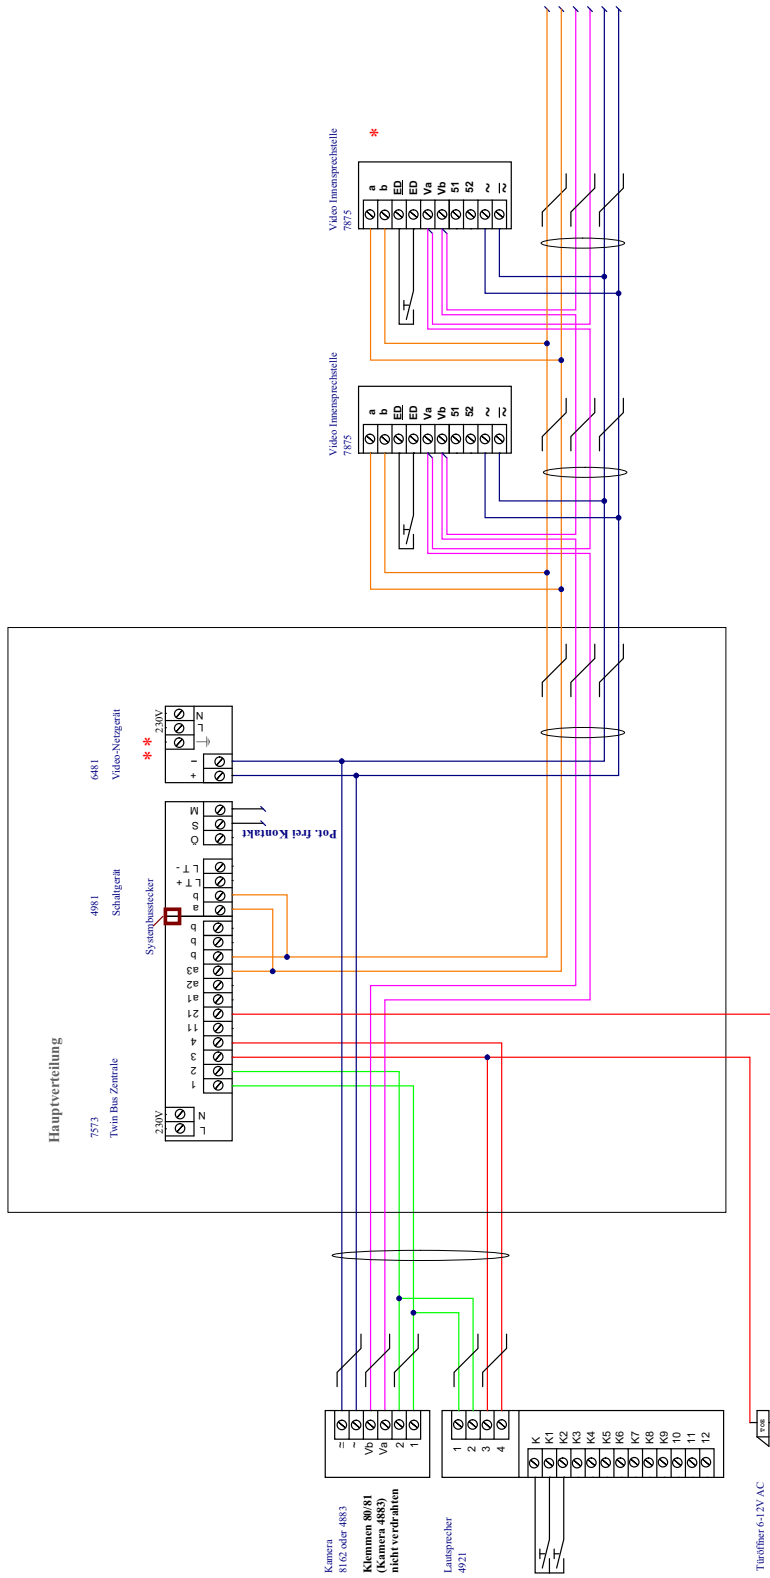

Kabel Typ: G51 oder J-Y(S)Y... Durchmesser 0.8 mm, max. Leitungslängen beachten, siehe Systemhandbuch Feller v. usaphon.

* Abschlusswiderstand einschalten.

** Erdungsklemme zwingend anschliessen

Separates Kabel verdrillt

Die Richtigkeit des Schaltplanes ist in jedem Fall durch Sie bzw. den Elektroinstallateur sicherzustellen. Eine Gewährleistungspflicht oder Haftung der Feller AG ist ausgeschlossen.